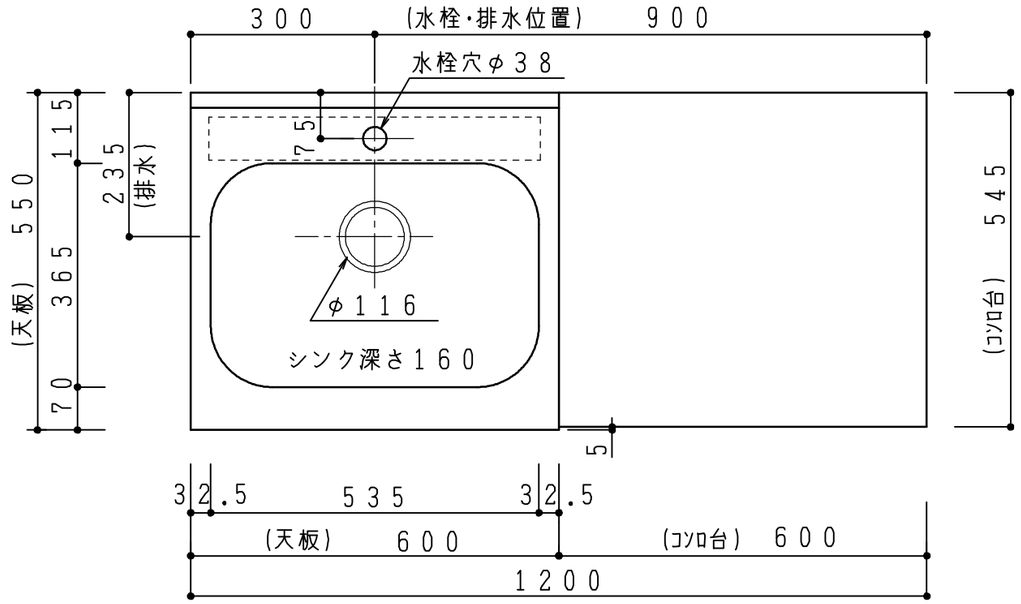

天　板	ステンレスＳＵＳ４３０・バフ研磨仕上げ 中型排水金具：樹脂製カゴ付
側　板	カラーＭＤＦフラッシュ　ｔ１７　5414色
背　板	カラーＭＤＦフラッシュ　ｔ17.5　5414色
地　板	アルミ合板片面フラッシュｔ17.5
木　口	テープパッキン　ＢＥ-１４３３
蝶　番	スライド蝶番
台　輪	ＭＦＣボードｔ８　Ｕ９６３　黒色
水栓金具	ＫＭ５０１１ＴＲ２０　(オプション) 水栓取付用下地ｔ１５
扉仕様： W・G・N	低圧ﾒﾗﾐﾝ化粧板ｔ１２(Ｗ)ﾎﾜｲﾄ 2/102SG ｺｰﾄ紙ﾊﾟｰﾁｸﾙﾎﾞｰﾄﾞｔ１２（Ｇ）ﾊﾟｽﾃﾙｸﾞﾘｰﾝ ｺｰﾄ紙ﾊﾟｰﾁｸﾙﾎﾞｰﾄﾞｔ１２（Ｎ）ﾅﾁｭﾗﾙｳｯﾄﾞ ＊扉裏面 白色仕上げ (ﾊﾟﾈﾌﾘ)ＳＣ４０-１５１０-３０１３ 白色 ﾗｲﾝ取手 ＭＫ－１００ ＳＯＥＴ(ｽﾃﾝ色ﾂﾔﾅｼ)
扉仕様：D	ｺｰﾄ紙ﾊﾟｰﾁｸﾙﾎﾞｰﾄﾞｔ１２（Ｄ）ﾀﾞｰｸｳｯﾄﾞ ＊扉裏面 白色仕上げ (ﾊﾟﾈﾌﾘ)ＳＣ４０-１５１０-３０１２ 黒色 ﾗｲﾝ取手 ＭＫ－１００ Ｙ８ＭＴ(黒色ﾂﾔﾅｼ)

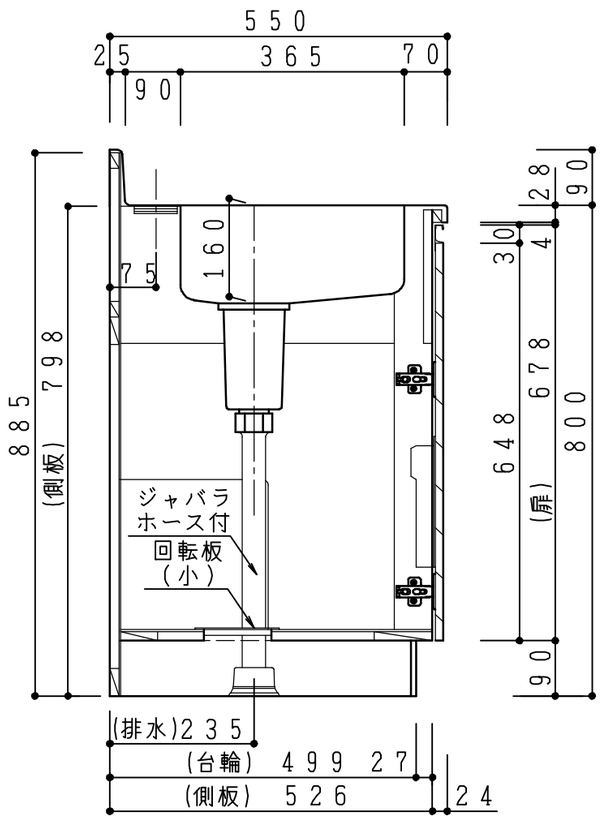

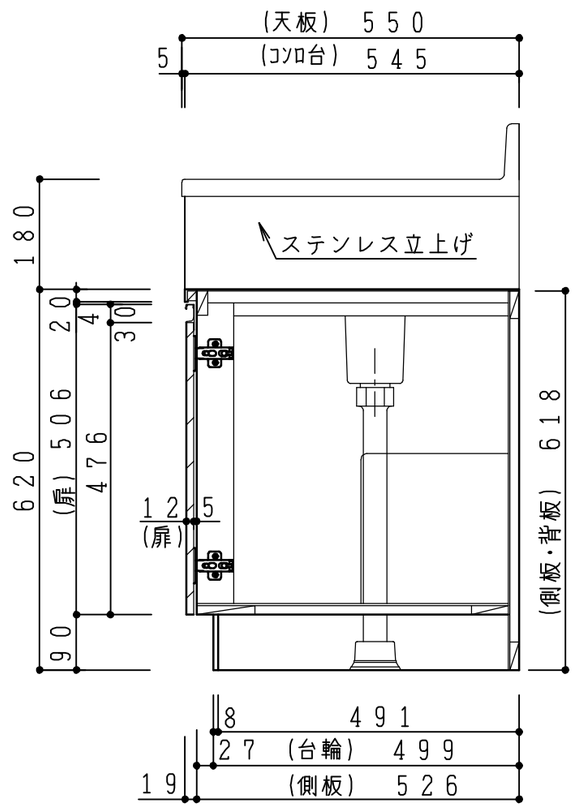

記事		縮尺	御受領印		日付	印	工事名		イースタン工業株式会社	訂正事項		図番
		1/10		設計			図名	コンロ台付流し台：ｺﾝﾌｨｼﾘｰｽﾞ ＣＦ－１２０ＡＬ	本社・工場 048(423)1111 ファックス 048(423)1112			
				製図	2016.12							
				検図								