ヒーター差込プラグ

SIH-B113B　SIH-B213B
2極　2極・接地極付
125V・15A　15A・250V

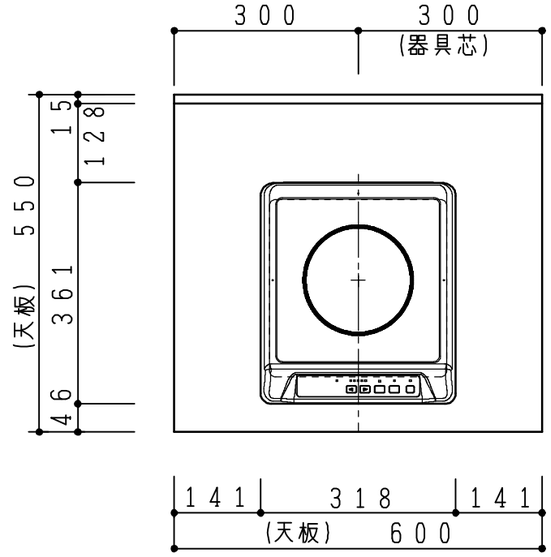

天　板	ステンレスSUS430・バフ研磨仕上げ	
側　板	カラーMDFフラッシュ t17	5414色
背　板	カラーMDFフラッシュ t17.5	5414色
地　板	アルミ合板片面フラッシュ t17.5	
木　口	テープパッキン BE-1433	
蝶　番	スライド蝶番	
台　輪	MFCボードt8 U963 黒色	
扉仕様：W・G・N	低圧ﾒﾗﾐﾝ化粧板 t12(W) ﾎﾜｲﾄ 2/102SG	
	ｺｰﾄ紙ﾊﾟｰﾁｸﾙﾎﾞｰﾄﾞ t12(G) ﾊﾟｽﾃﾙｸﾞﾘｰﾝ	
	ｺｰﾄ紙ﾊﾟｰﾁｸﾙﾎﾞｰﾄﾞ t12(N) ﾅﾁｭﾗﾙｳｯﾄﾞ ＊扉裏面 白色仕上げ	
	(ﾊﾟﾈﾌﾘ)SC40-1510-3013 白色	
	ﾗｲﾝ取手 MK-100 S0ET(ｽﾃﾝ色ﾂﾔﾅｼ)	
扉仕様：D	ｺｰﾄ紙ﾊﾟｰﾁｸﾙﾎﾞｰﾄﾞ t12(D) ﾀﾞｰｸｳｯﾄﾞ ＊扉裏面 白色仕上げ	
	(ﾊﾟﾈﾌﾘ)SC40-1510-3012 黒色	
	ﾗｲﾝ取手 MK-100 Y8MT(黒色ﾂﾔﾅｼ)	
IHﾋｰﾀｰ	SIH-B113B	100V-1300W
	SIH-B213B	単相200V-2000W

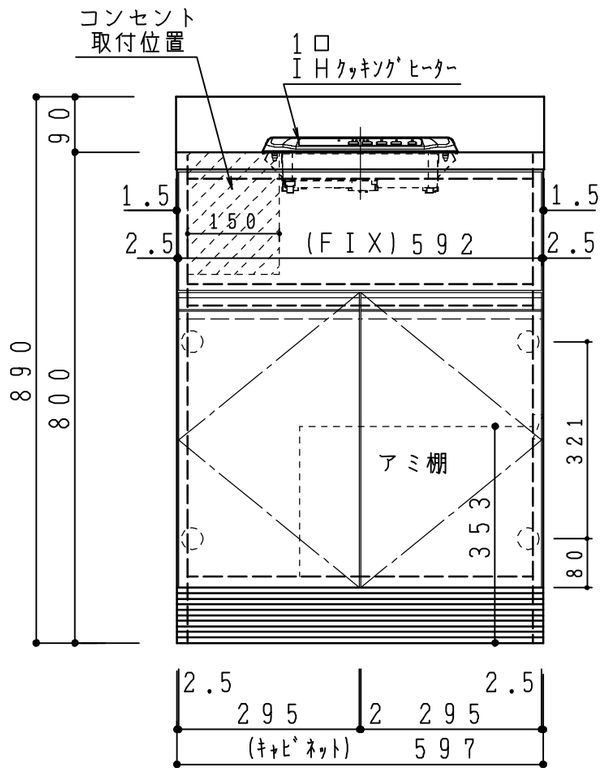

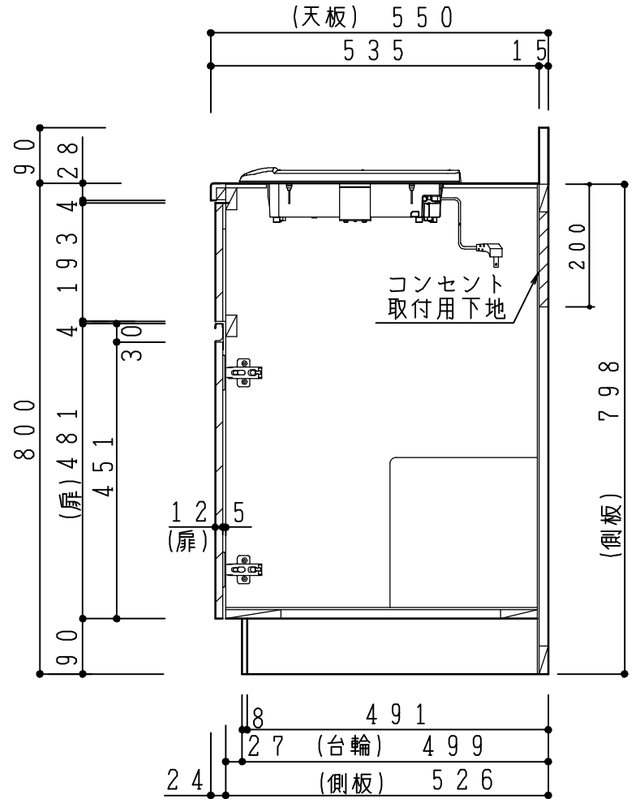

記事	電源コンセント　別途	縮尺	御受領印		日付	印	工事名		図番
		1/10		設計			図名	コンロ台:1口ビルトインタイプ CM-60GC1(IH)	
				製図	2016.12				
				検図					

イースタン工業株式会社
本社・工場　048(423)1111
ファックス　048(423)1112

訂正事項