差込ﾌﾟﾗｸﾞ

2極・接地極付
20A・250V

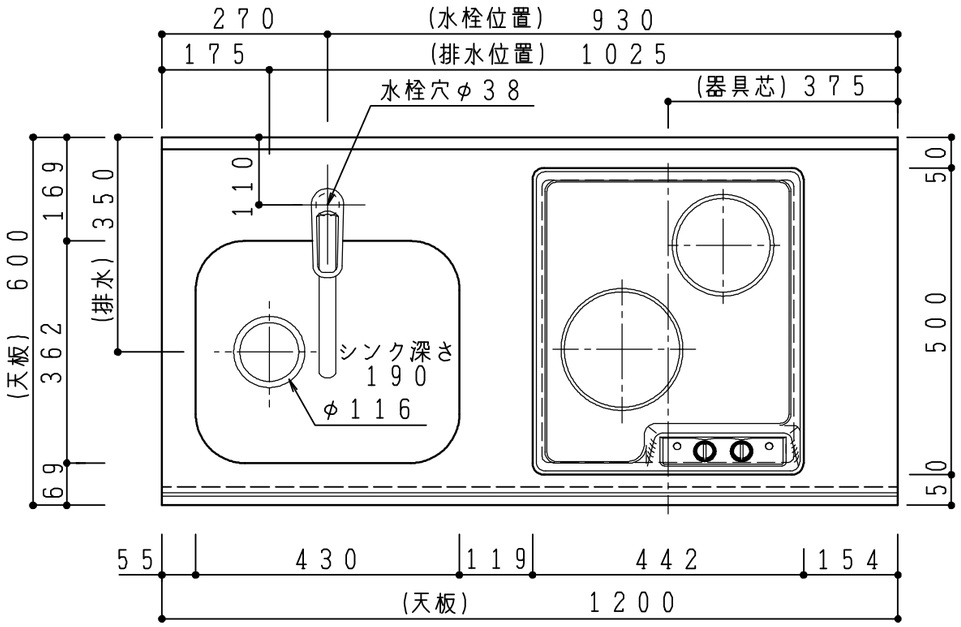

天板	ステンレス４４３ＣＴ 銀河エンボス
	中型排水金具：樹脂製カゴ付 2"ｴｰｽM-A
側板	カラーＭＤＦフラッシュ t17 5414色
背板	カラーＭＤＦフラッシュ t17.5 5414色
地板	アルミ合板片面フラッシュ t17.5
木口	テープパッキン BE-1433
蝶番	スライド蝶番
台輪	ＭＦＣボードｔ８ Ｕ９６３ 黒色
扉仕様：W・G・N	低圧ﾒﾗﾐﾝ化粧板ｔ１２(Ｗ) ﾎﾜｲﾄ 2/102SG
	ｺｰﾄ紙ﾊﾟｰﾁｸﾙﾎﾞｰﾄﾞｔ１２（Ｇ）ﾊﾟｽﾃﾙｸﾞﾘｰﾝ
	ｺｰﾄ紙ﾊﾟｰﾁｸﾙﾎﾞｰﾄﾞｔ１２（Ｎ）ﾅﾁｭﾗﾙｳｯﾄﾞ
	＊扉裏面 白色仕上げ
	(ﾊﾟﾈﾌﾘ)ＳＣ４０-１５１０-３０１３ 白色
	ﾗｲﾝ取手 ＭＫ－１００ ＳＯＥＴ(ｽﾃﾝ色ﾂﾔﾅｼ)
扉仕様：D	ｺｰﾄ紙ﾊﾟｰﾁｸﾙﾎﾞｰﾄﾞｔ１２（Ｄ）ﾀﾞｰｸｳｯﾄﾞ
	＊扉裏面 白色仕上げ
	(ﾊﾟﾈﾌﾘ)ＳＣ４０-１５１０-３０１２ 黒色
	ﾗｲﾝ取手 ＭＫ－１００ Ｙ８ＭＴ(黒色ﾂﾔﾅｼ)
ﾌﾟﾚｰﾄﾋｰﾀｰ	ＳＰＨ－２３２Ｓ 単相200V-3500W
水栓金具	ＫＭ５０１１Ｔ (オプション)

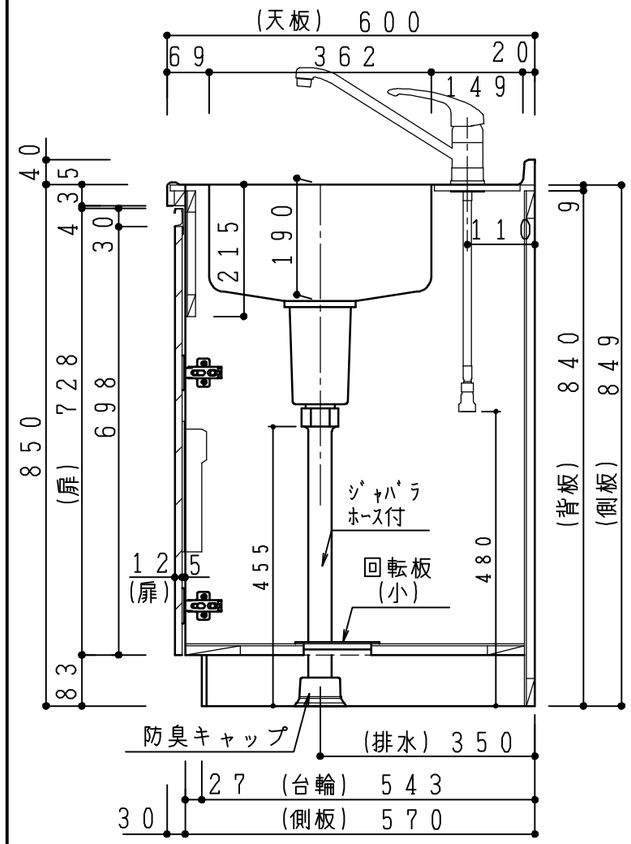

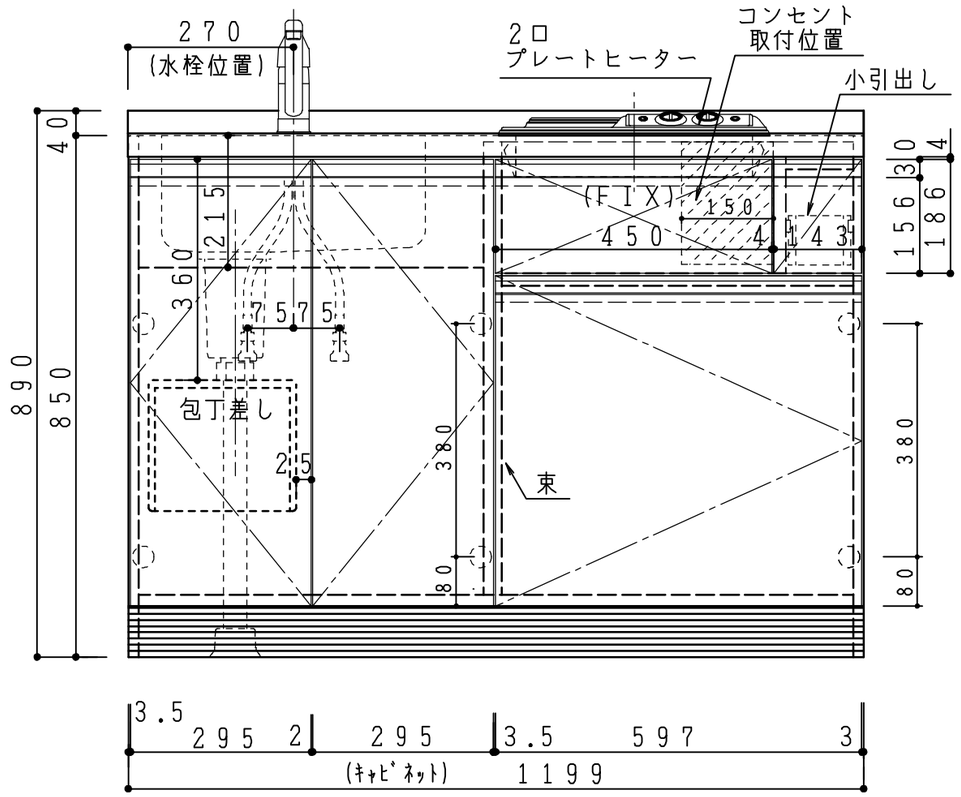

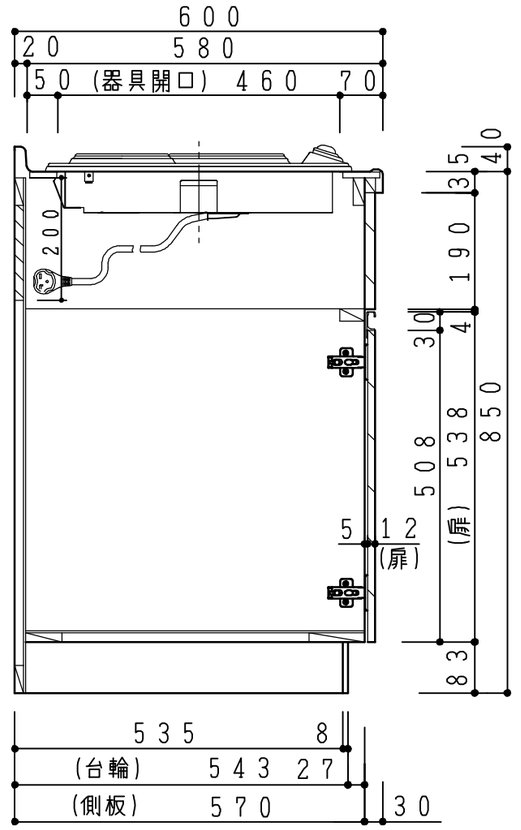

記事	縮尺	御受領印		日付	印	工事名		訂正事項		図番
電源コンセント別途	1/10		設計			図名	流し台：ﾗﾙﾁｪｼﾘｰｽﾞ（H850） LAⅡ－１２０－C2(P2)L			
			製図	2016.12						
			検図							

イースタン工業株式会社
本社・工場 048(423)1111
ファックス 048(423)1112