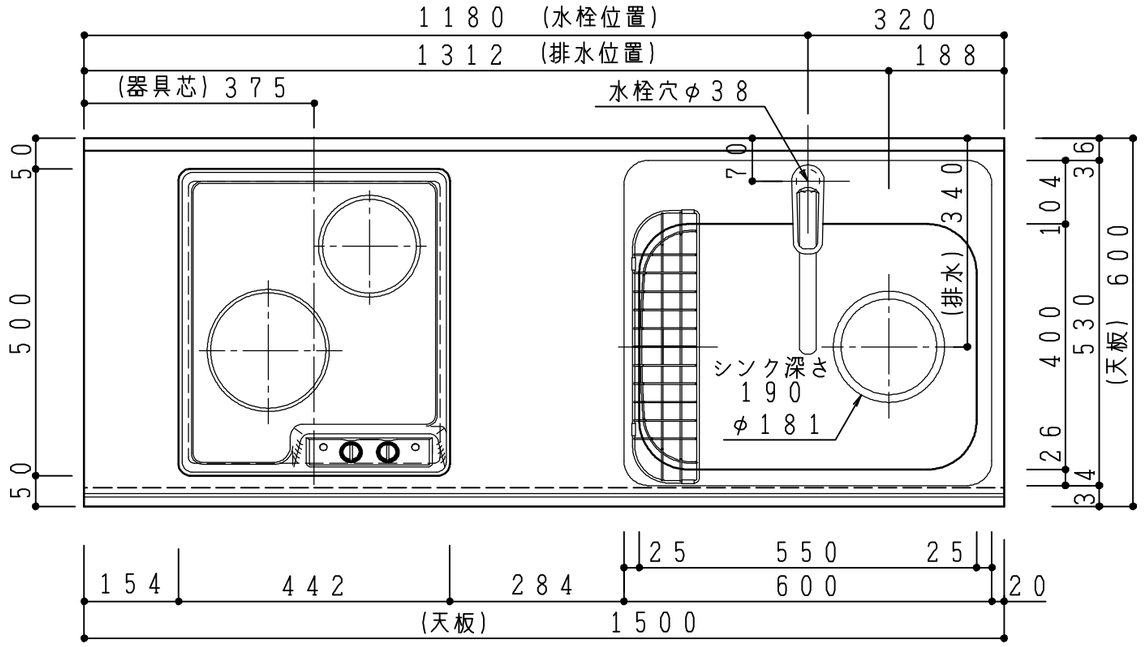

差込ﾌﾟﾗｸﾞ

2極・接地極付
20A・250V

天　板	ステンレス４４３ＣＴ 銀河エンボス 大型排水金具：樹脂製ゴミカゴ付ＳＢＫ型 ＥＫ-４４６ シンクバスケットＳＵＳ製
側　板	カラーＭＤＦフラッシュ t17　5414色
背　板	カラーＭＤＦフラッシュ t17.5　5414色
地　板	アルミ合板片面フラッシュ t17.5
木　口	テープパッキン ＢＥ-１４３３
蝶　番	スライド蝶番
引き出し	ラッピング材Ｈ=７０ ストッパー付
台　輪	ＭＦＣボードｔ８ Ｕ９６３ 黒色
扉仕様：W・G・N	低圧ﾒﾗﾐﾝ化粧板ｔ１２(Ｗ) ﾎﾜｲﾄ 2/102SG
	ｺｰﾄ紙ﾊﾟｰﾁｸﾙﾎﾞｰﾄﾞｔ１２（Ｇ）ﾊﾟｽﾃﾙｸﾞﾘｰﾝ ｺｰﾄ紙ﾊﾟｰﾁｸﾙﾎﾞｰﾄﾞｔ１２（Ｎ）ﾅﾁｭﾗﾙｳｯﾄﾞ ＊扉裏面 白色仕上げ
	(ﾊﾟﾈﾌﾘ)ＳＣ４０-１５１０-３０１３ 白色
	ﾗｲﾝ取手 ＭＫ－１００ ＳＯＥＴ(ｽﾃﾝ色ﾂﾔﾅｼ)
扉仕様：D	ｺｰﾄ紙ﾊﾟｰﾁｸﾙﾎﾞｰﾄﾞｔ１２（Ｄ）ﾀﾞｰｸｳｯﾄﾞ ＊扉裏面 白色仕上げ
	(ﾊﾟﾈﾌﾘ)ＳＣ４０-１５１０-３０１２ 黒色
	ﾗｲﾝ取手 ＭＫ－１００ Ｙ８ＭＴ(黒色ﾂﾔﾅｼ)
ﾌﾟﾚｰﾄﾋｰﾀｰ	ＳＰＨ－２３２Ｓ　単相200V-3500W
水栓金具	ＫＭ５０１１Ｔ　(オプション)

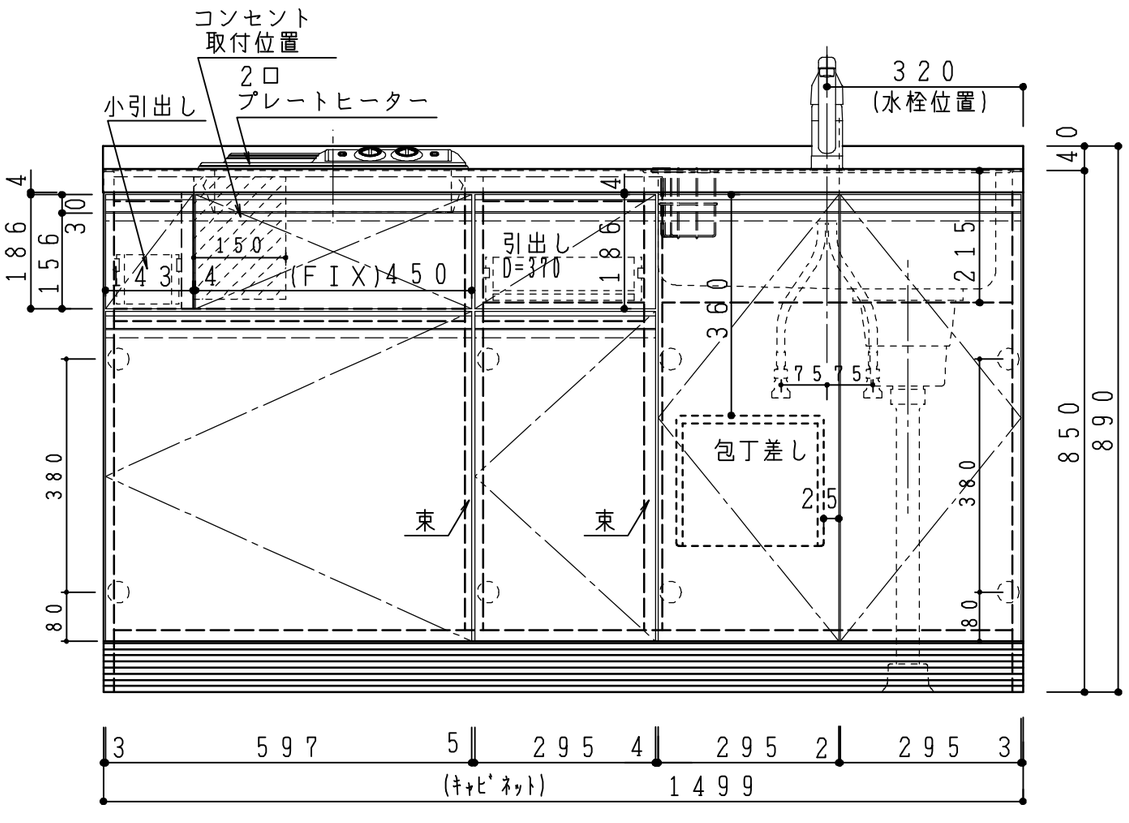

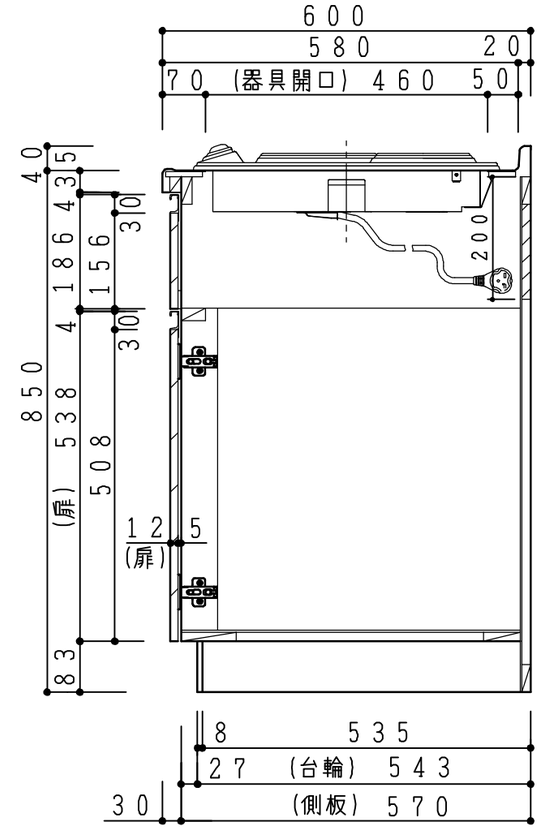

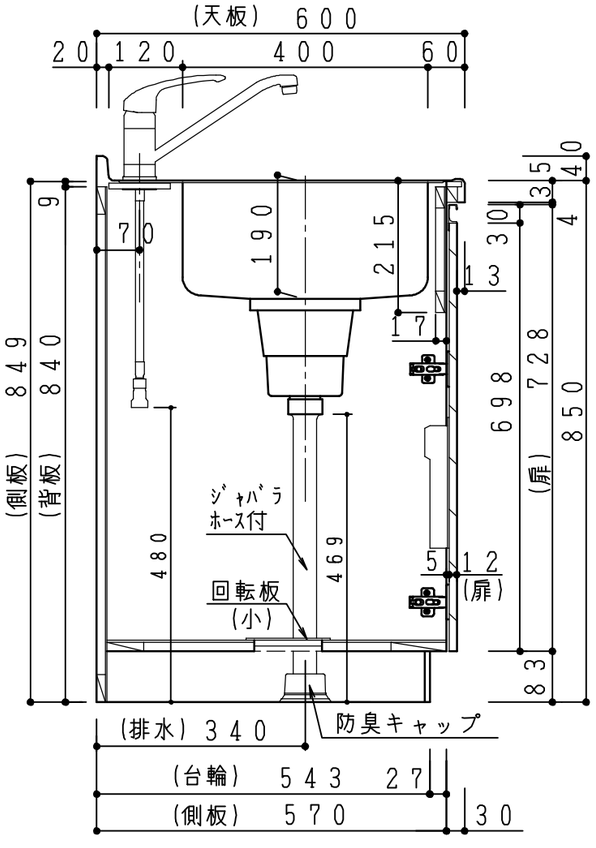

記事	電源コンセント別途	縮尺	御受領印		日付	印	工事名		図番
		1/10		設計			図名	流し台：ﾗﾙﾁｪｼﾘｰｽﾞ（H850） ＬＡⅡ－１５０－Ｃ２(Ｐ２)Ｒ	
				製図	2016.12				
				検図					

イースタン工業株式会社
本社・工場 ０４８（４２３）１１１１
ファックス ０４８（４２３）１１１２

訂正事項