
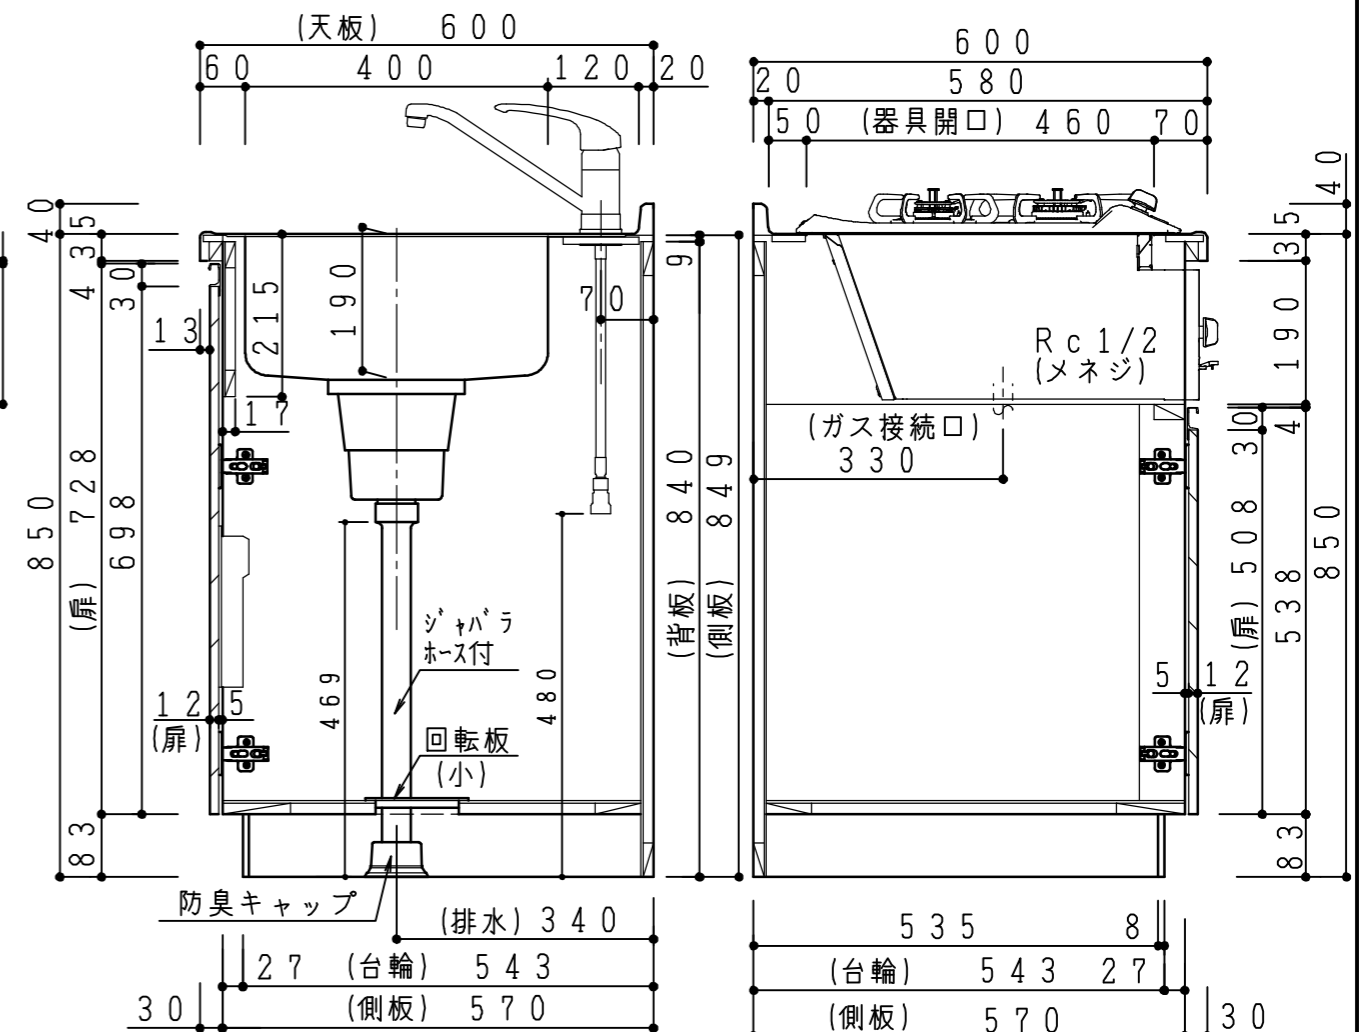


| | | |
|-----------|--|---------|
| 天板 | ステンレス443CT 銀河エンボス | |
| 側板 | 大型排水金具：樹脂製ゴミカゴ付SBK型 | |
| 背板 | EK-446 シンクバスケットSUS製 | |
| 地 | カラーMDFフラッシュ t17 | 5414色 |
| 板 | カラーMDFフラッシュ t17.5 | 5414色 |
| 地 | アルミ合板片面フラッシュ t17.5 | |
| 木 | テープパッキン BE-1433 | |
| 口 | スライド蝶番 | |
| 蝶 | スライド蝶番 | |
| 番 | スライド蝶番 | |
| 引き出し | ラッピング材H=70 ストッパー付 | |
| 台 | MFCボード t8 U963 黒色 | |
| 輪 | MFCボード t8 U963 黒色 | |
| 扉仕様：W・G・N | 低圧メラミン化粧板 t12 (W) ホワイト 2/102SG コート紙パ-チクルボ-ド t12 (G) パステルグリーン コート紙パ-チクルボ-ド t12 (N) ナチュラルウッド *扉裏面 白色仕上げ (パネリ)SC40-1510-3013 白色 ライン取手 MK-100 S0ET (ステン色ツヤツツ) | |
| 扉仕様：D | コート紙パ-チクルボ-ド t12 (D) ダークウッド *扉裏面 白色仕上げ (パネリ)SC40-1510-3012 黒色 ライン取手 MK-100 Y8MT (黒色ツヤツツ) | |
| ガス器具 | PD-N200BG | 13A/LP |
| 水栓金具 | KM5011T | (オプション) |

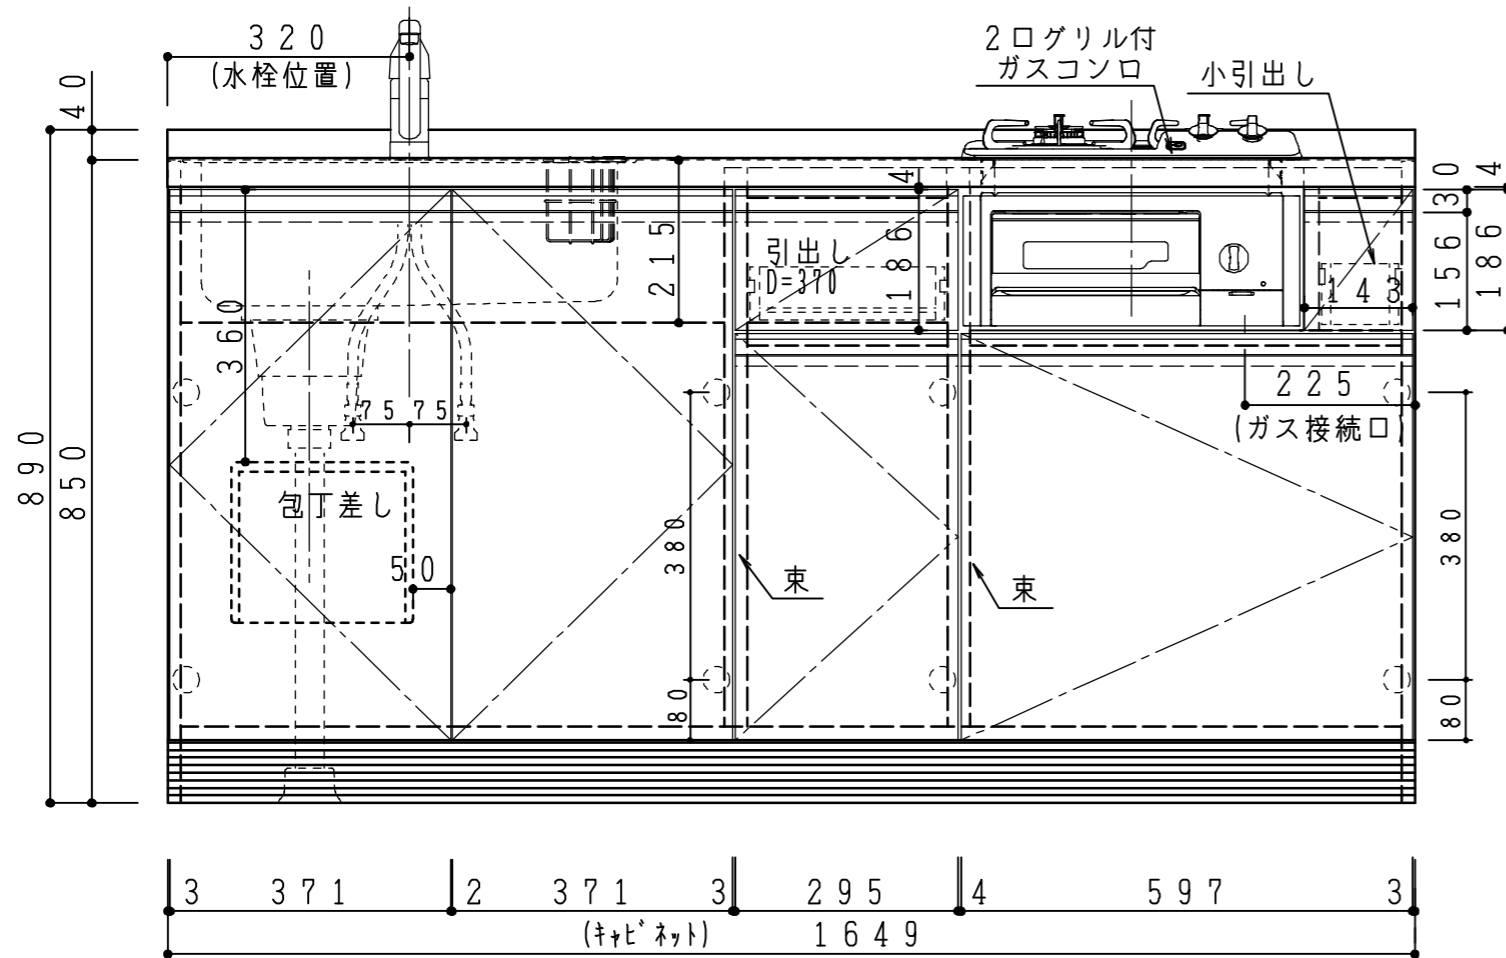

| | | | | | | | | |
|--------|------|------|----|---------|--------------------|---|------|----|
| 記 事 | 縮尺 | 御受領印 | 日付 | 印 | 工事名 | イースタン工業株式会社 本社・工場 048(423)1111 ファックス 048(423)1112 | 訂正事項 | 図番 |
| | 1/10 | | 設計 | | 流し台:ラルチェリ-ズ (H850) | | | |
| | | | 製図 | 2016.12 | LAII-165-C2G(G2G)L | | | |
| | | | 検図 | | | | | |