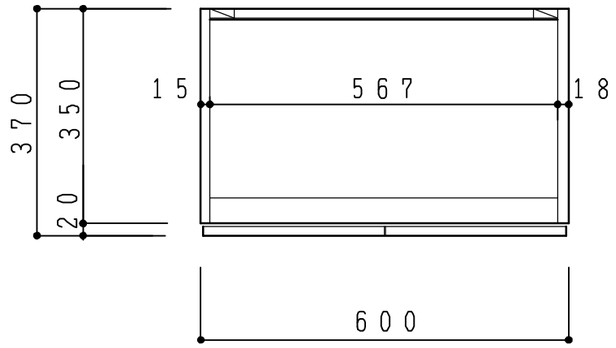

扉:鏡 面 仕様
(W) モダンホワイト 木口:SC40-1810-3013 ホワイト
(Y) クラッシーイエロー 木口:SC40-1810-3025 ベージュ
(M) メタリックグレー 木口:SC40-1810-3007 グレー
(O) アウターブルー 木口:SC40-1810-3012 ブラック
扉:マット 仕様
(B) プラムブラウン 木口:SC40-1810-3012 ブラック
(N)ウォルナットベージュ 木口:SC40-1810-3025 ベージュ

天　板	化粧パーチクルボード t15	5414色
側　板	化粧パーチクルボード t15	5414色
	不燃処理:内部カラーMDF・外部カラー不燃材9mm t18	
背　板	カラーMDF片面フラッシュt17.5	5414色
地　板	内部:カラーMDF・外部カラー不燃材6mm t18.5	
木　口	テープパッキン BE-1433	
扉	PETシート t15	
木　口	(パネフリ)マーブレットS 18X1.0	
蝶　番	スライド蝶番	耐震ラッチ付
棚　板	化粧パーチクルボード t15	5414色
ダ　ボ	ニッケル差込ダボ6X8	

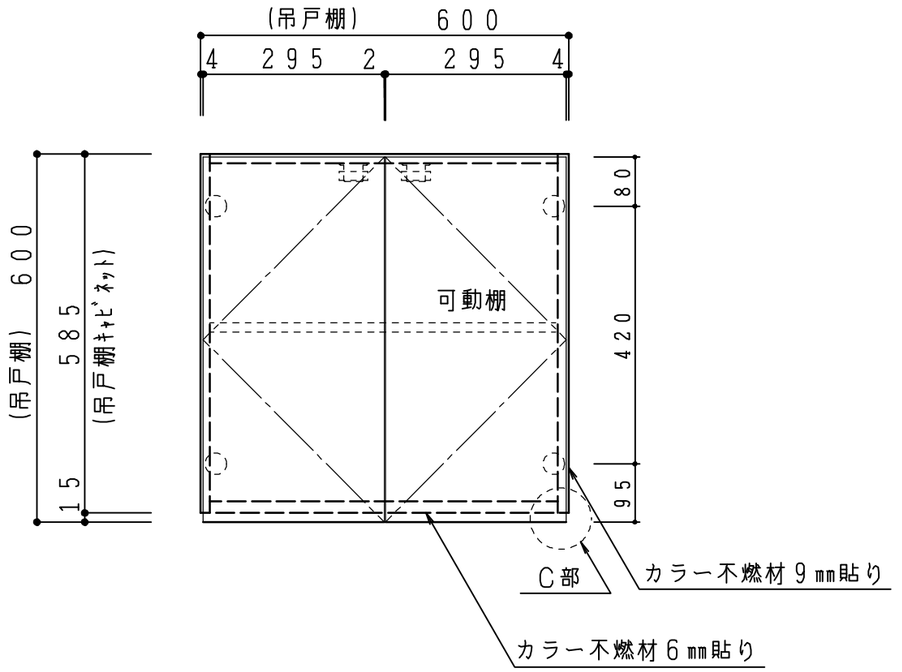

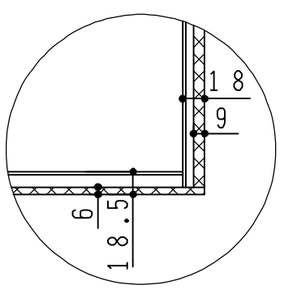

C部詳細図

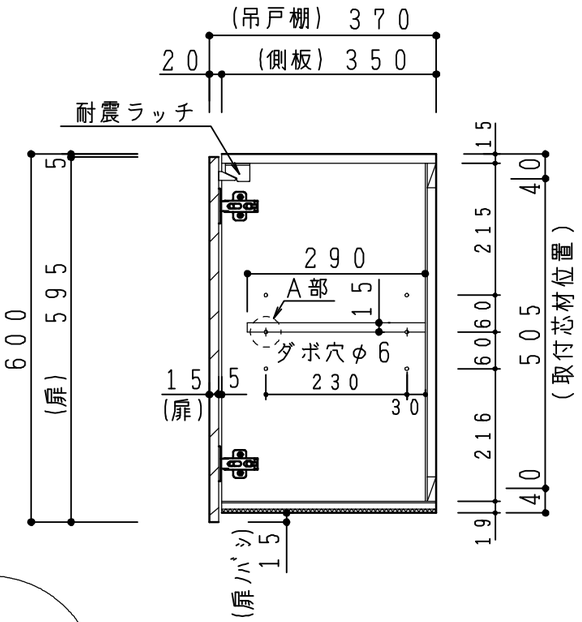

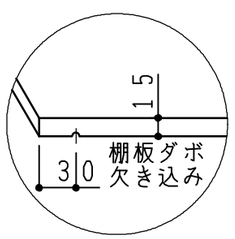

A部詳細図

記事		縮尺	御受領印		日付	印	工事名		イースタン工業株式会社	訂正事項		図番
		1/10		設計			図名	ウォールキャビネット:右 不燃材貼り(H=600) SO(CL)Ⅱ-60FHR	本社・工場 048(423)1111 ファックス 048(423)1112			
				製図	2016.12							
				検図								