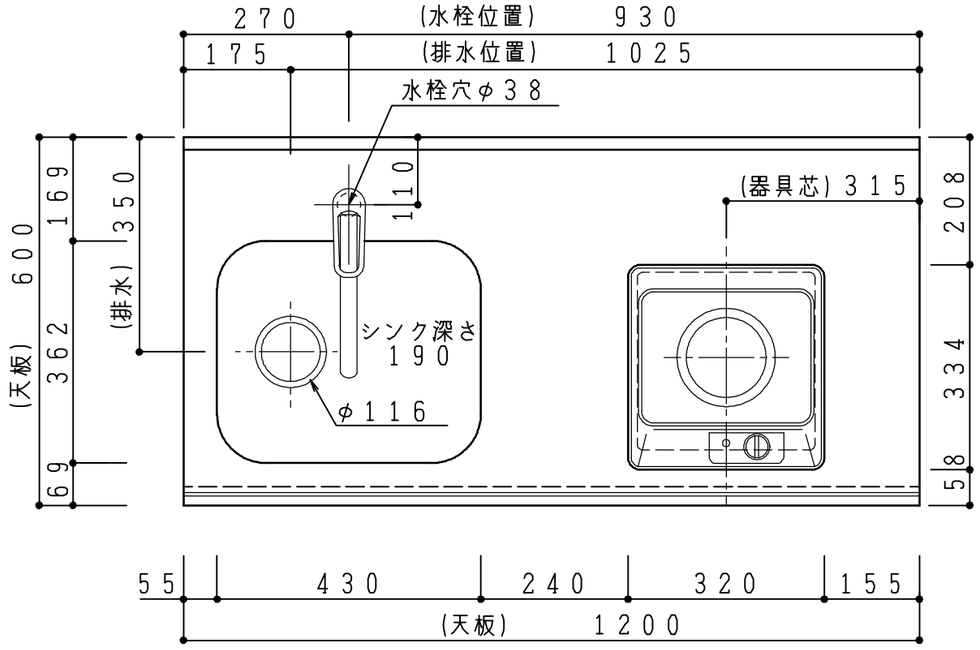

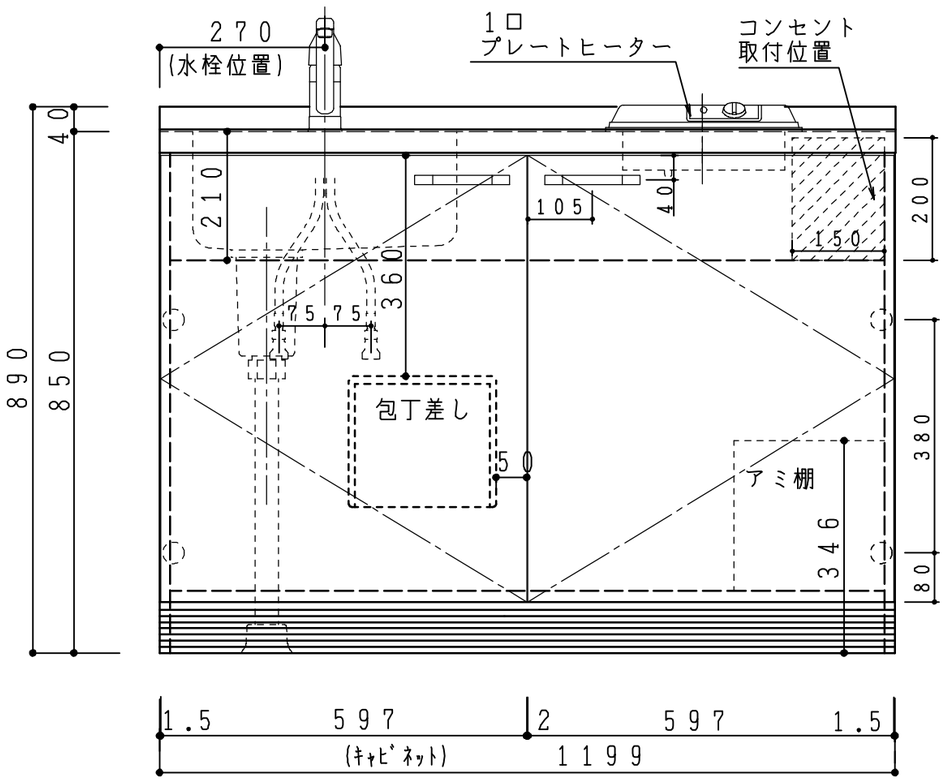

扉:鏡 面 仕様
(W) モダンホワイト 木口:SC40-1810-3013 ﾎﾜｲﾄ
(Y) クラッシーイエロー 木口:SC40-1810-3025 ﾍﾞｰｼﾞｭ
(M) メタリックグレー 木口:SC40-1810-3007 ｸﾞﾚｰ
(O) アウターブルー 木口:SC40-1810-3012 ﾌﾞﾗｯｸ
扉:マット 仕様
(B) プラムブラウン 木口:SC40-1810-3012 ﾌﾞﾗｯｸ
(N)ウォルナットベージュ 木口:SC40-1810-3025 ﾍﾞｰｼﾞｭ

ﾋｰﾀｰ差込ﾌﾟﾗｸﾞ

SPH-131S
接地形2極
15A・125V

SPH-231S
接地形2極
15A・250V

天板	ステンレス443CT 銀河エンボス
	中型排水金具:樹脂製ゴミカゴ付 2"ｴｰｽM-A
側板	カラーMDFフラッシュ t17 5414色
背板	カラーMDF片面フラッシュ t17.5 5414色
底板	アルミ合板片面フラッシュ t17.5
木口	テープパッキン BE-1433
扉	PETシート t15
木口	(ﾊﾟﾈﾌﾘ)マーブレットS 18X1.0
蝶番	スライド蝶番
取手	ハンドル No.430-128 ｸﾛｰﾑ/ｼﾙﾊﾞｰ
台輪	MFCボードt8 U963 黒色
ﾌﾟﾚｰﾄﾋｰﾀｰ	SPH-131S 100V-1300W
	SPH-231S 単相200V-1500W
水栓金具	KM5011T (オプション)

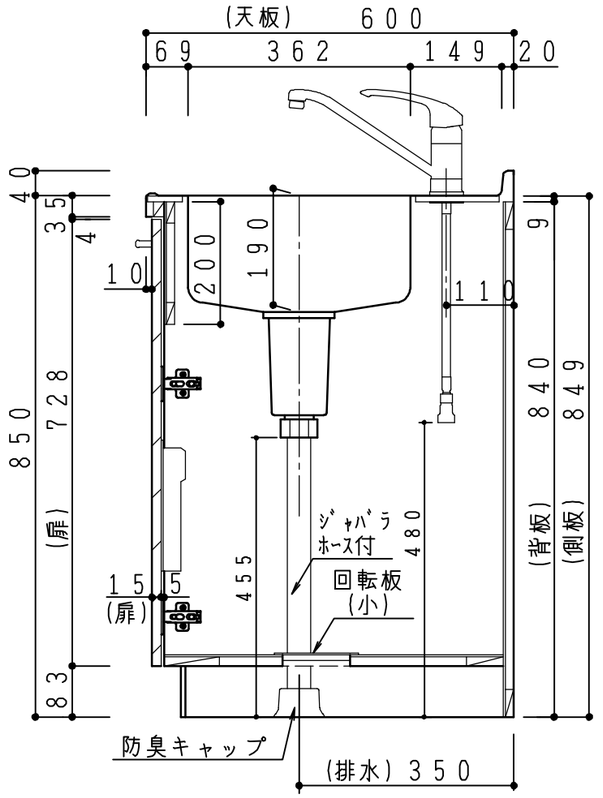

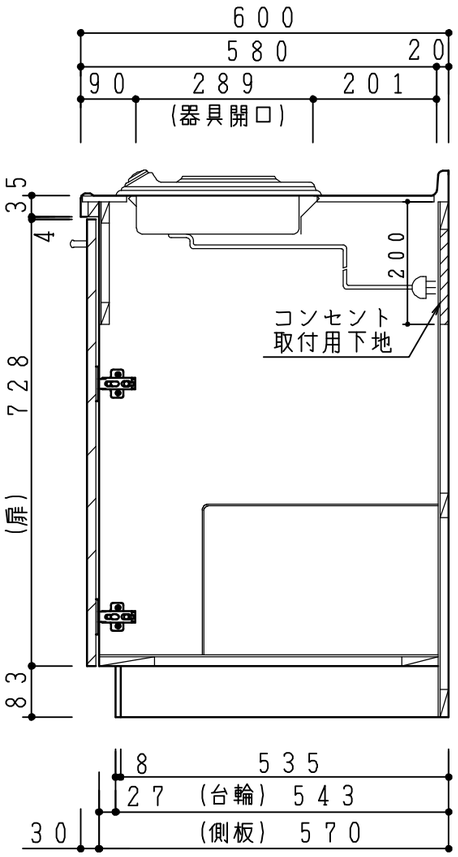

記事	縮尺	御受領印		日付	印	工事名		訂正事項		図番
電源コンセント別途	1/10		設計							
			製図	2016.12		図名	ﾍﾞｰｽｷｬﾋﾞﾈｯﾄ:ｿｴﾗｼﾘｰｽﾞ(H850) SOⅡ-120-C1(P)L			
			検図							

イースタン工業株式会社
本社・工場 048(423)1111
ファックス 048(423)1112