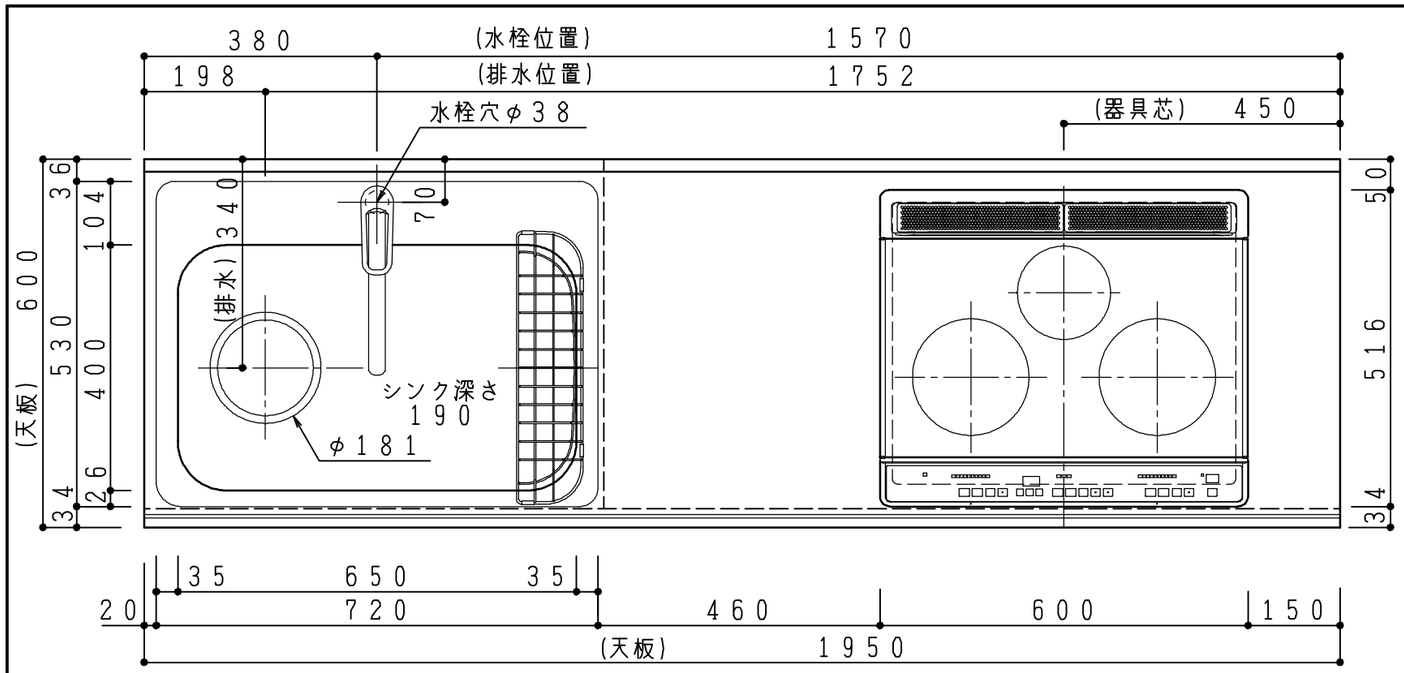


| 扉:鏡 面 仕様 |
|---|
| (W) モダンホワイト<br>木口:SC40-1810-3013 ホワイト |
| (Y) クラッシーイエロー<br>木口:SC40-1810-3025 ベージュ |
| (M) メタリックグレー<br>木口:SC40-1810-3007 グレー |
| (O) アウターブルー<br>木口:SC40-1810-3012 ブラック |
| 扉:マット 仕様 |
| (B) プラムブラウン<br>木口:SC40-1810-3012 ブラック |
| (N) ウォルナットベージュ<br>木口:SC40-1810-3025 ベージュ |

差込形状

2極・接地極付
30A・250V

| | |
|---|---|
| 天板 | ステンレス４４３ＣＴ 銀河エンボス |
| | 大型排水金具：樹脂製ゴミカゴ付ＳＢＫ型<br>ＥＫ-４４６ シンクバスケットＳＵＳ製 |
| 側板 | カラーＭＤＦフラッシュ ｔ17 5414色 |
| 背板 | カラーＭＤＦフラッシュ ｔ17.5 5414色 |
| 底板 | アルミ合板片面フラッシュｔ17.5 |
| 木口 | テープパッキン ＢＥ-１４３３ |
| 扉 | ＰＥＴシート ｔ１５ |
| 木口 | (ﾊﾟﾈﾌﾘ)マーブレットＳ 18X1.0 |
| 蝶番 | スライド蝶番 |
| 取手 | ハンドル No.430-128 ｸﾛｰﾑ/ｼﾙﾊﾞｰ |
| | 小引出し用 先丸ピンキーツマミφ１６ |
| 引き出し | 側板レール:エアーダンパー付 L450 |
| 台輪 | ＭＦＣボードｔ８ Ｕ９６３ 黒色 |
| ＩＨﾋｰﾀｰ | ＫＺ－Ｆ３２ＡＫ 単相200Ｖ-5800Ｗ<br>２口ＩＨ＋１口ラジエントヒーター |
| 水栓金具 | ＫＭ５０１１Ｔ （オプション） |

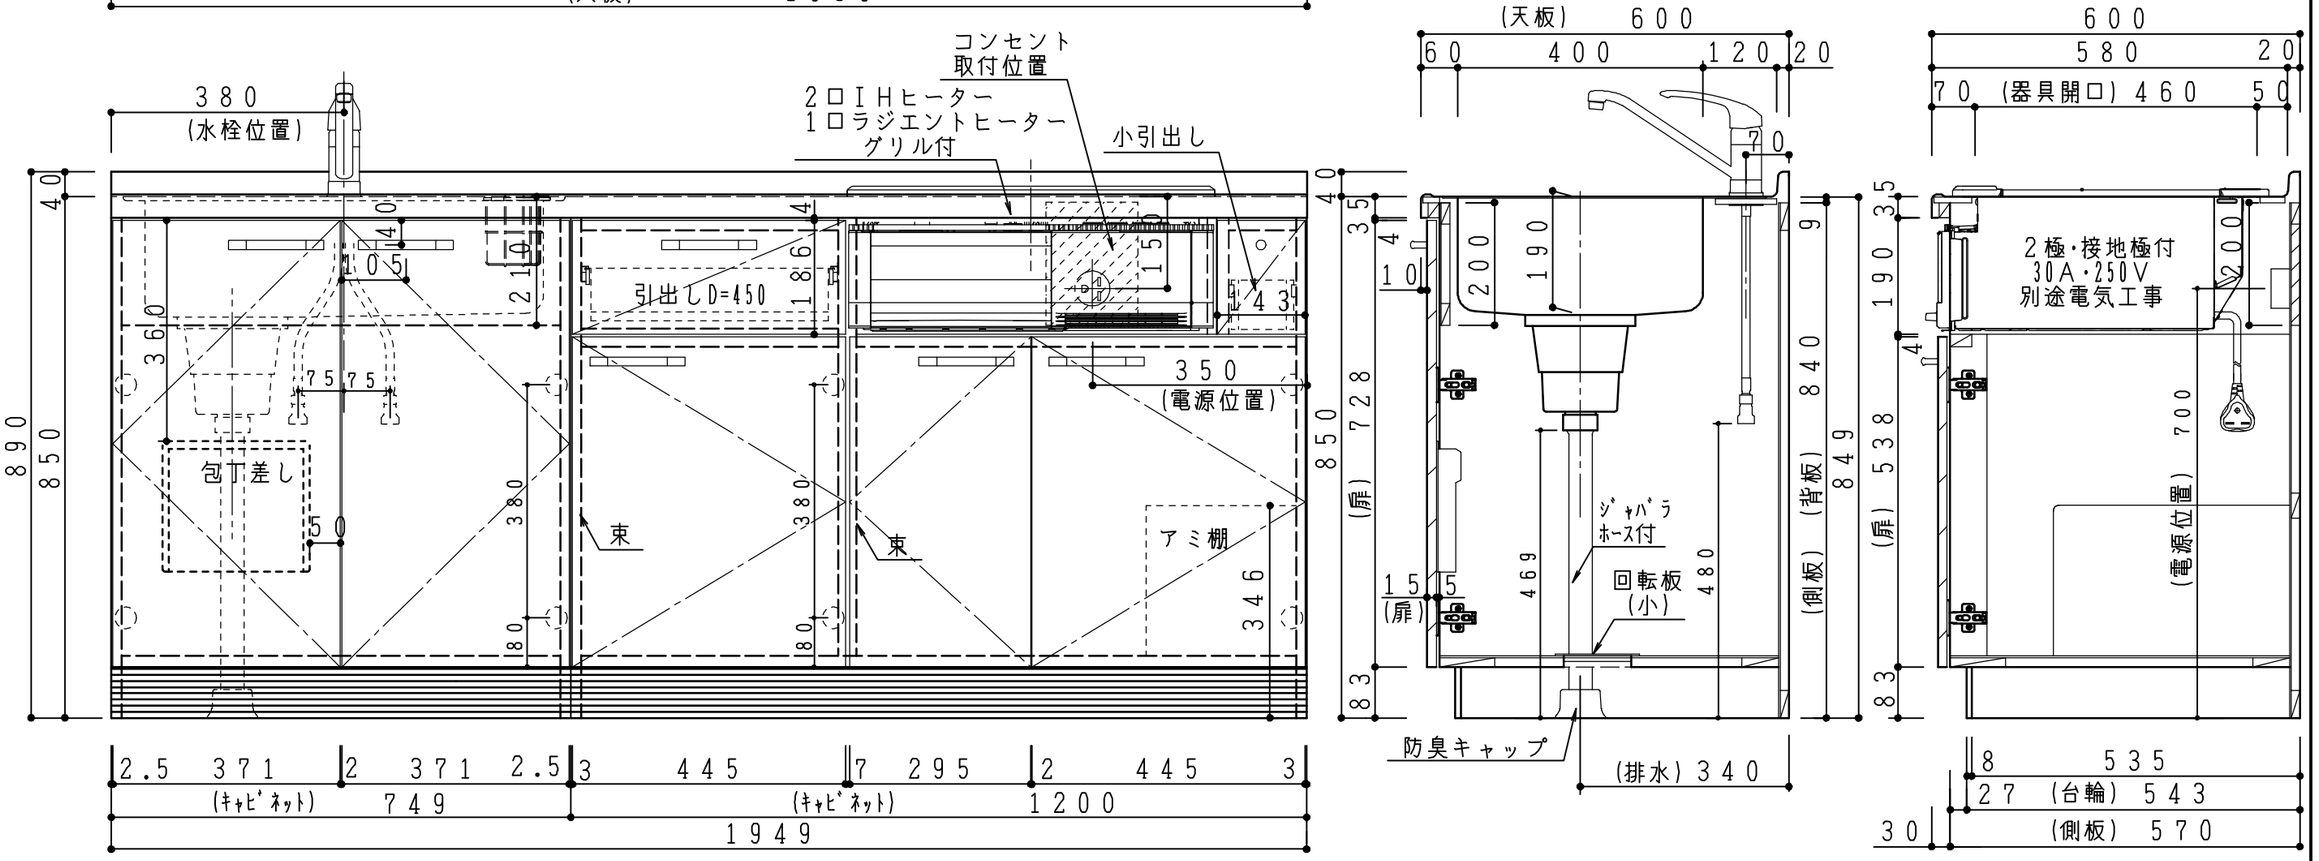


| 記事 | 電源コンセント別途 | 縮尺 | 御受領印 | | 日付 | 印 | 工事名 | | イースタン工業株式会社 | 訂正事項 | | 図番 |
|---|---|---|---|---|---|---|---|---|---|---|---|---|
| | | 1/10 | | 設計 | | | 図名 | ﾍﾞｰｽｷｬﾋﾞﾈｯﾄ:ｿｴﾗｼﾘｰｽﾞ(H850)<br>SOⅡ－195－C3G(IH3)L | 本社・工場 048(423)1111<br>ファックス 048(423)1112 | | | |
| | | | | 製図 | 2016.12 | | | | | | | |
| | | | | 検図 | | | | | | | | |