


天板	ステンスSUS443CT BA仕上げ t:1.0
側板	化粧パネルボード t:15 白
内幕板	化粧パネルボード t:15 白
背板	カラーMDF片面フラッシュ t:17.5 白
台輪	MFCボード t:8 U963 黒色
扉 外幕板 W・G・N	低圧メラミン化粧板 t:12 (W)ホワイト 2/102SG
	コート紙パネルボード t:12 (G)パステルグリーン (N)ナチュラルウッド *扉裏面 白色仕上げ
	SC40-15010-3013 白色
	ライン取手 MK-100 SOET (ステン色ツヤナシ)
扉 外幕板 D	コート紙パネルボード t:12 (D)ダークウッド *扉裏面白色仕上げ
	SC40-1510-3012 黒色
	ライン取手 MK-100 Y8MT (黒色ツヤナシ)

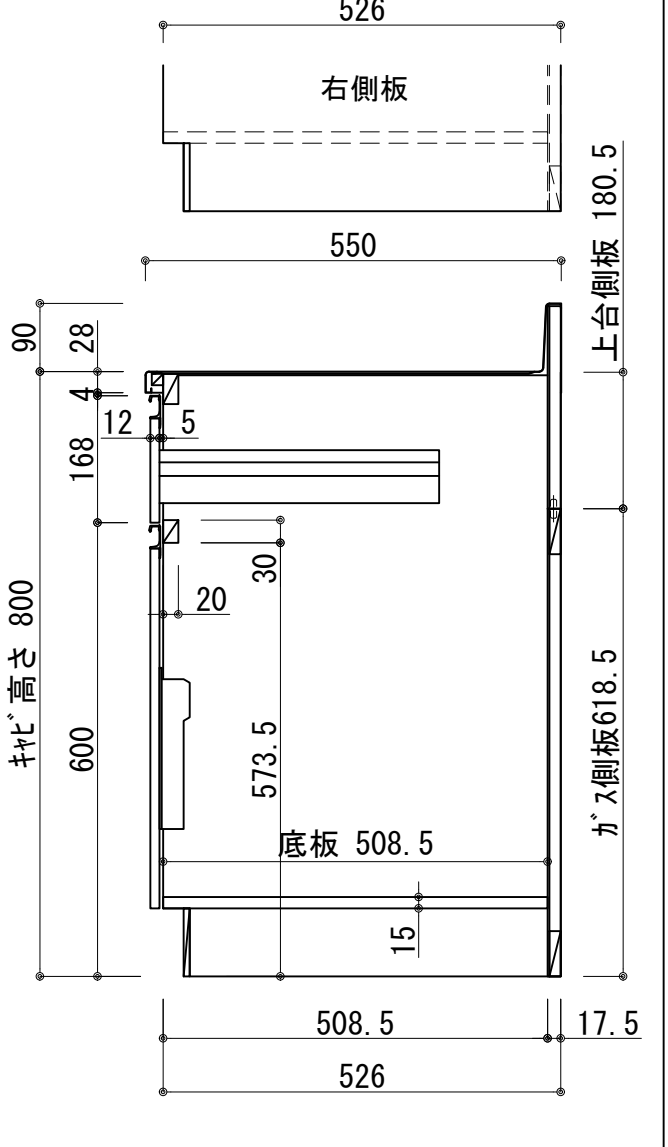

記事	縮尺	御受領印	日付	印	工事名	イースタン工業株式会社 本社・工場 048(423)1111 ファックス 048(423)1112	訂正事項	図番
	1/10	設計	2024.10.22	T.N	図名			
		製図						
		検図						
流し台: コンフィニーズ CMS-1600AR								1