
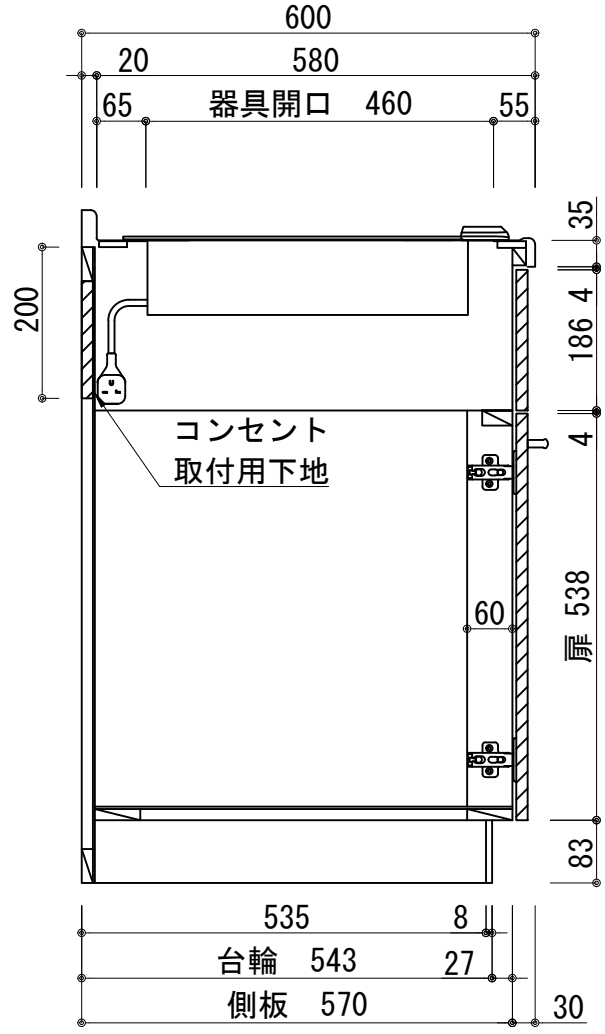
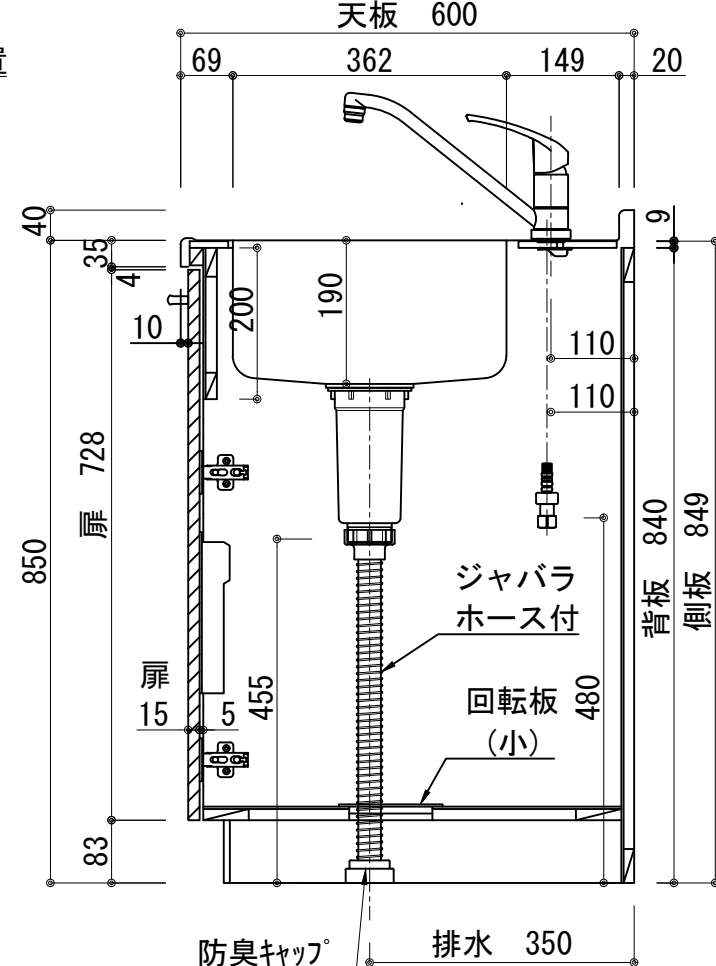


扉：鏡面仕様	
(W)モダンホワイト	
木口:SC40-1810-3013	ホワイト
(P)ポッピングブルー	
木口:SC40-1810-3013	ホワイト
(O)アウターブルー	
木口:SC40-1810-3012	ブラック
(M)メタリックグレー	
木口:SC40-1810-3007	グレー
(V)バーチホワイト	
木口:SC40-1810-3013	ホワイト
(C)ライトチェリー	
木口:SC40-1810-3025	ベージュ
(B)ダークブラウン	
木口:SC40-1810-3012	ブラック

天板	ステンレス SUS443CT 銀河エポス
	中型排水金具:樹脂製ゴミゴ付
側板	カラーMDFフラッシュ t:17 5414色
背板	カラーMDF片面フラッシュ t:17.5 5414色
底板	アルミ底板片面フラッシュ t:17.5
木口	テープパッキン BE-1433
扉	PETシート t:15
木口	マブレットS 18×1.0
丁番	スライド丁番
取手	ハンドル No430-128 クロム/シルバー
台輪	MFCホート t:8 U963 黒色
IHヒーター	SIH-B223AJ-W 200V
水栓金具	KM5011T (オプション)

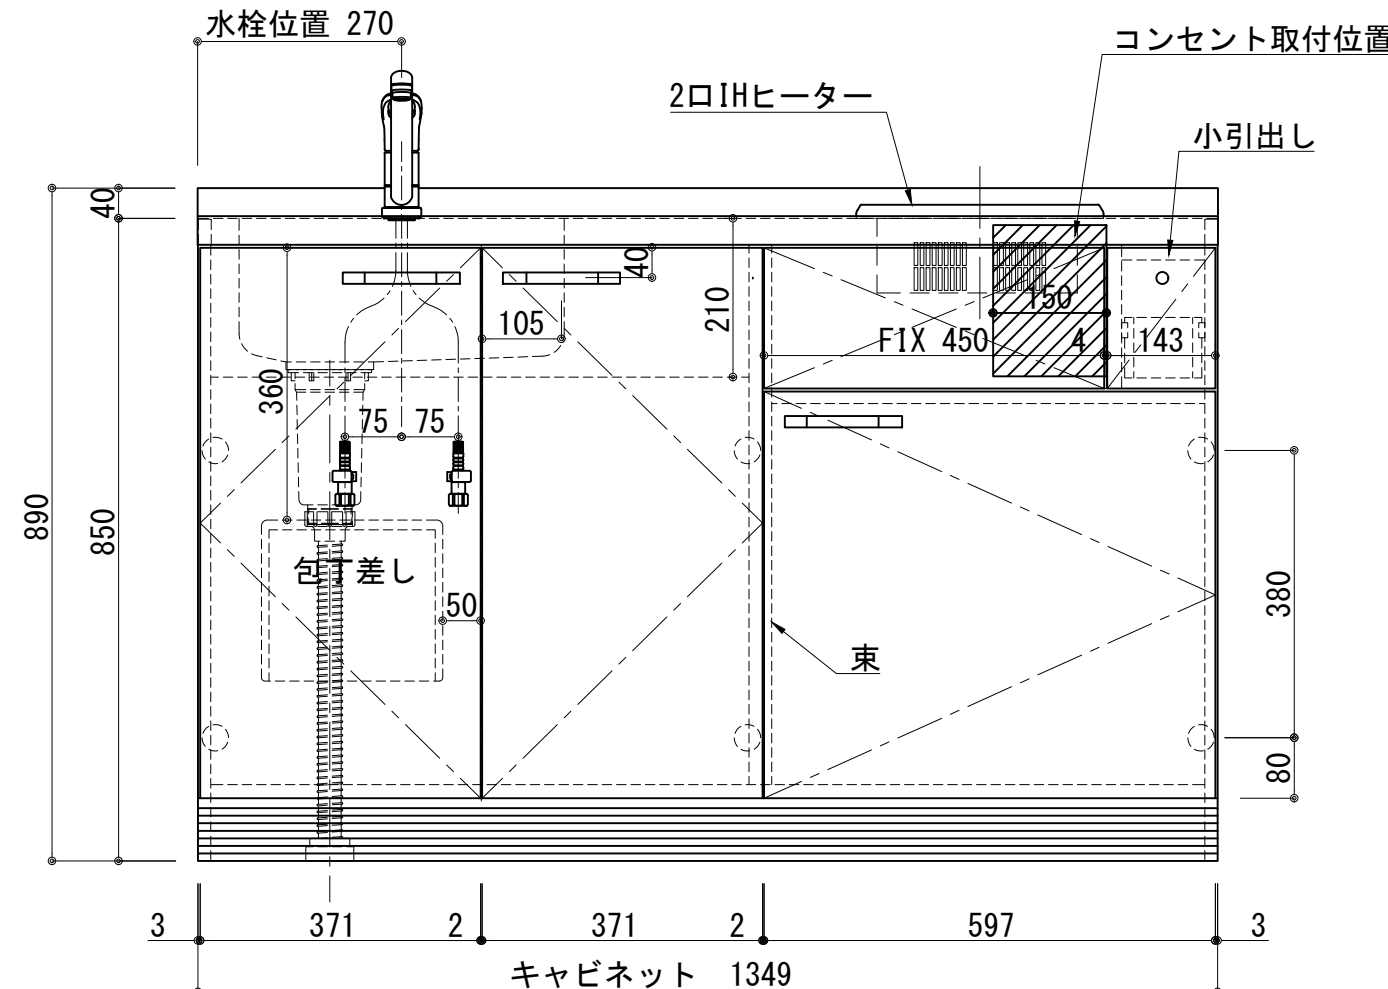

記事	電源コンセント別途	縮尺 1/10	御受領印	設計	日付 2024.10	印	工事名 ベースキャビネット:ソエラシリーズ(H850)	図名 SOⅢ-135-C2D(IH2)L	イースタン工業株式会社 本社・工場 048(423)1111 ファックス 048(423)1112	訂正事項	図番
				製図							
				検図							