
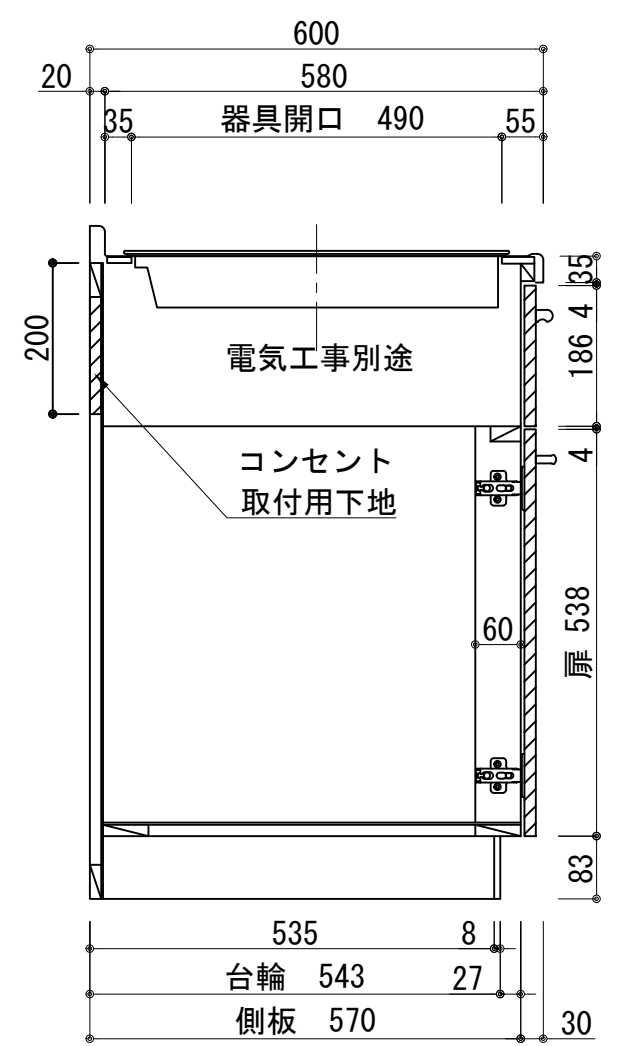
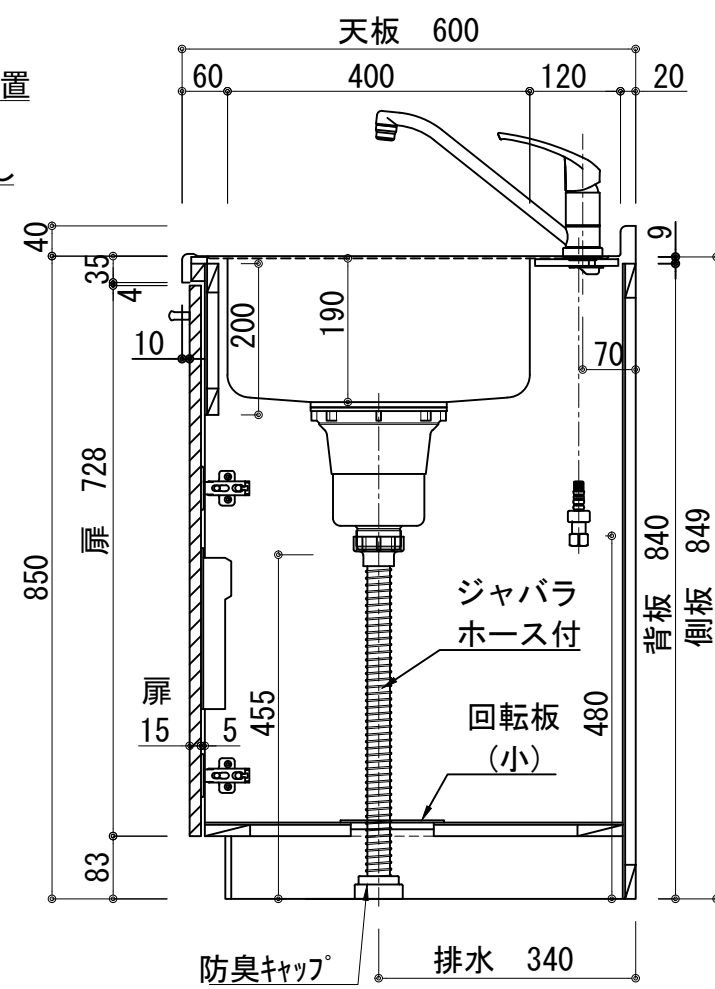
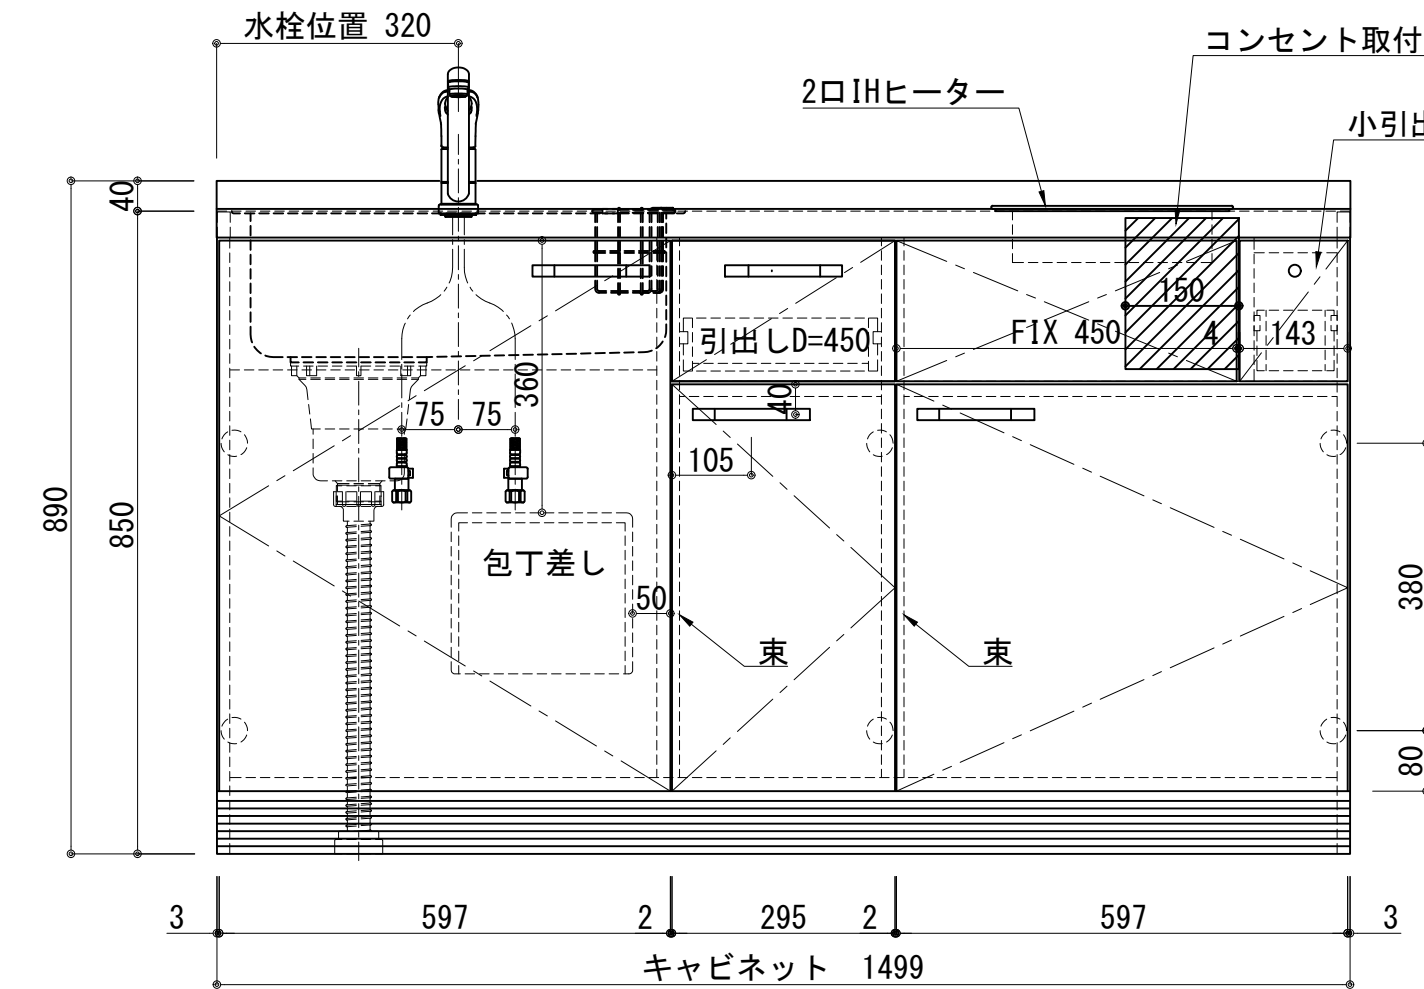


扉: 鏡面仕様	
(W) モダンホワイト	
木口: SC40-1810-3013 ホワイト	
(P) ポッピングブルー	
木口: SC40-1810-3013 ホワイト	
(O) アウターブルー	
木口: SC40-1810-3012 ブラック	
(M) メタリックグレー	
木口: SC40-1810-3007 グレー	
(V) パーチホワイト	
木口: SC40-1810-3013 ホワイト	
(C) ライトチェリー	
木口: SC40-1810-3025 ベージュ	
(B) ダークブラウン	
木口: SC40-1810-3012 ブラック	

天板	ステンレス SUS443CT 銀河インボス 大型排水金具: 樹脂製ゴミコ付SBK型 EK-446シンクバスケット SUS製
側板	カラ-MDFフラッシュ t:17 5414色
背板	カラ-MDF片面フラッシュ t:17.5 5414色
底板	アルミ底板片面フラッシュ t:17.5
木口	テープパッキン BE-1433
扉	PETシート t:15
木口	マブレットS 18×1.0
丁番	スライド丁番
取手	ハンドル No430-128 クロム/シルバー 小引出し用 先丸ピンキツミφ16
引出	側板レール: エアダンパー付 L450
台輪	MFCホート t:8 U963 黒色
IHヒーター	IHC-BFL221-B アイリスオーヤマ 200V 3000W
水栓金具	KM5011T (オプション)

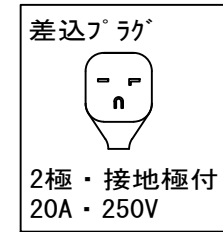

記事	電源コンセント別途	縮尺 1/10	御受領印	設計	日付 2024.10	印	工事名 ベースキャビネット:ソエラシリーズ(H850)	図名 (アイリス製IH)SOⅢ-150-C2D(IH2)L	イースタン工業株式会社	訂正事項	図番
	製図			本社・工場 048(423)1111							
	検図			ファックス 048(423)1112							